


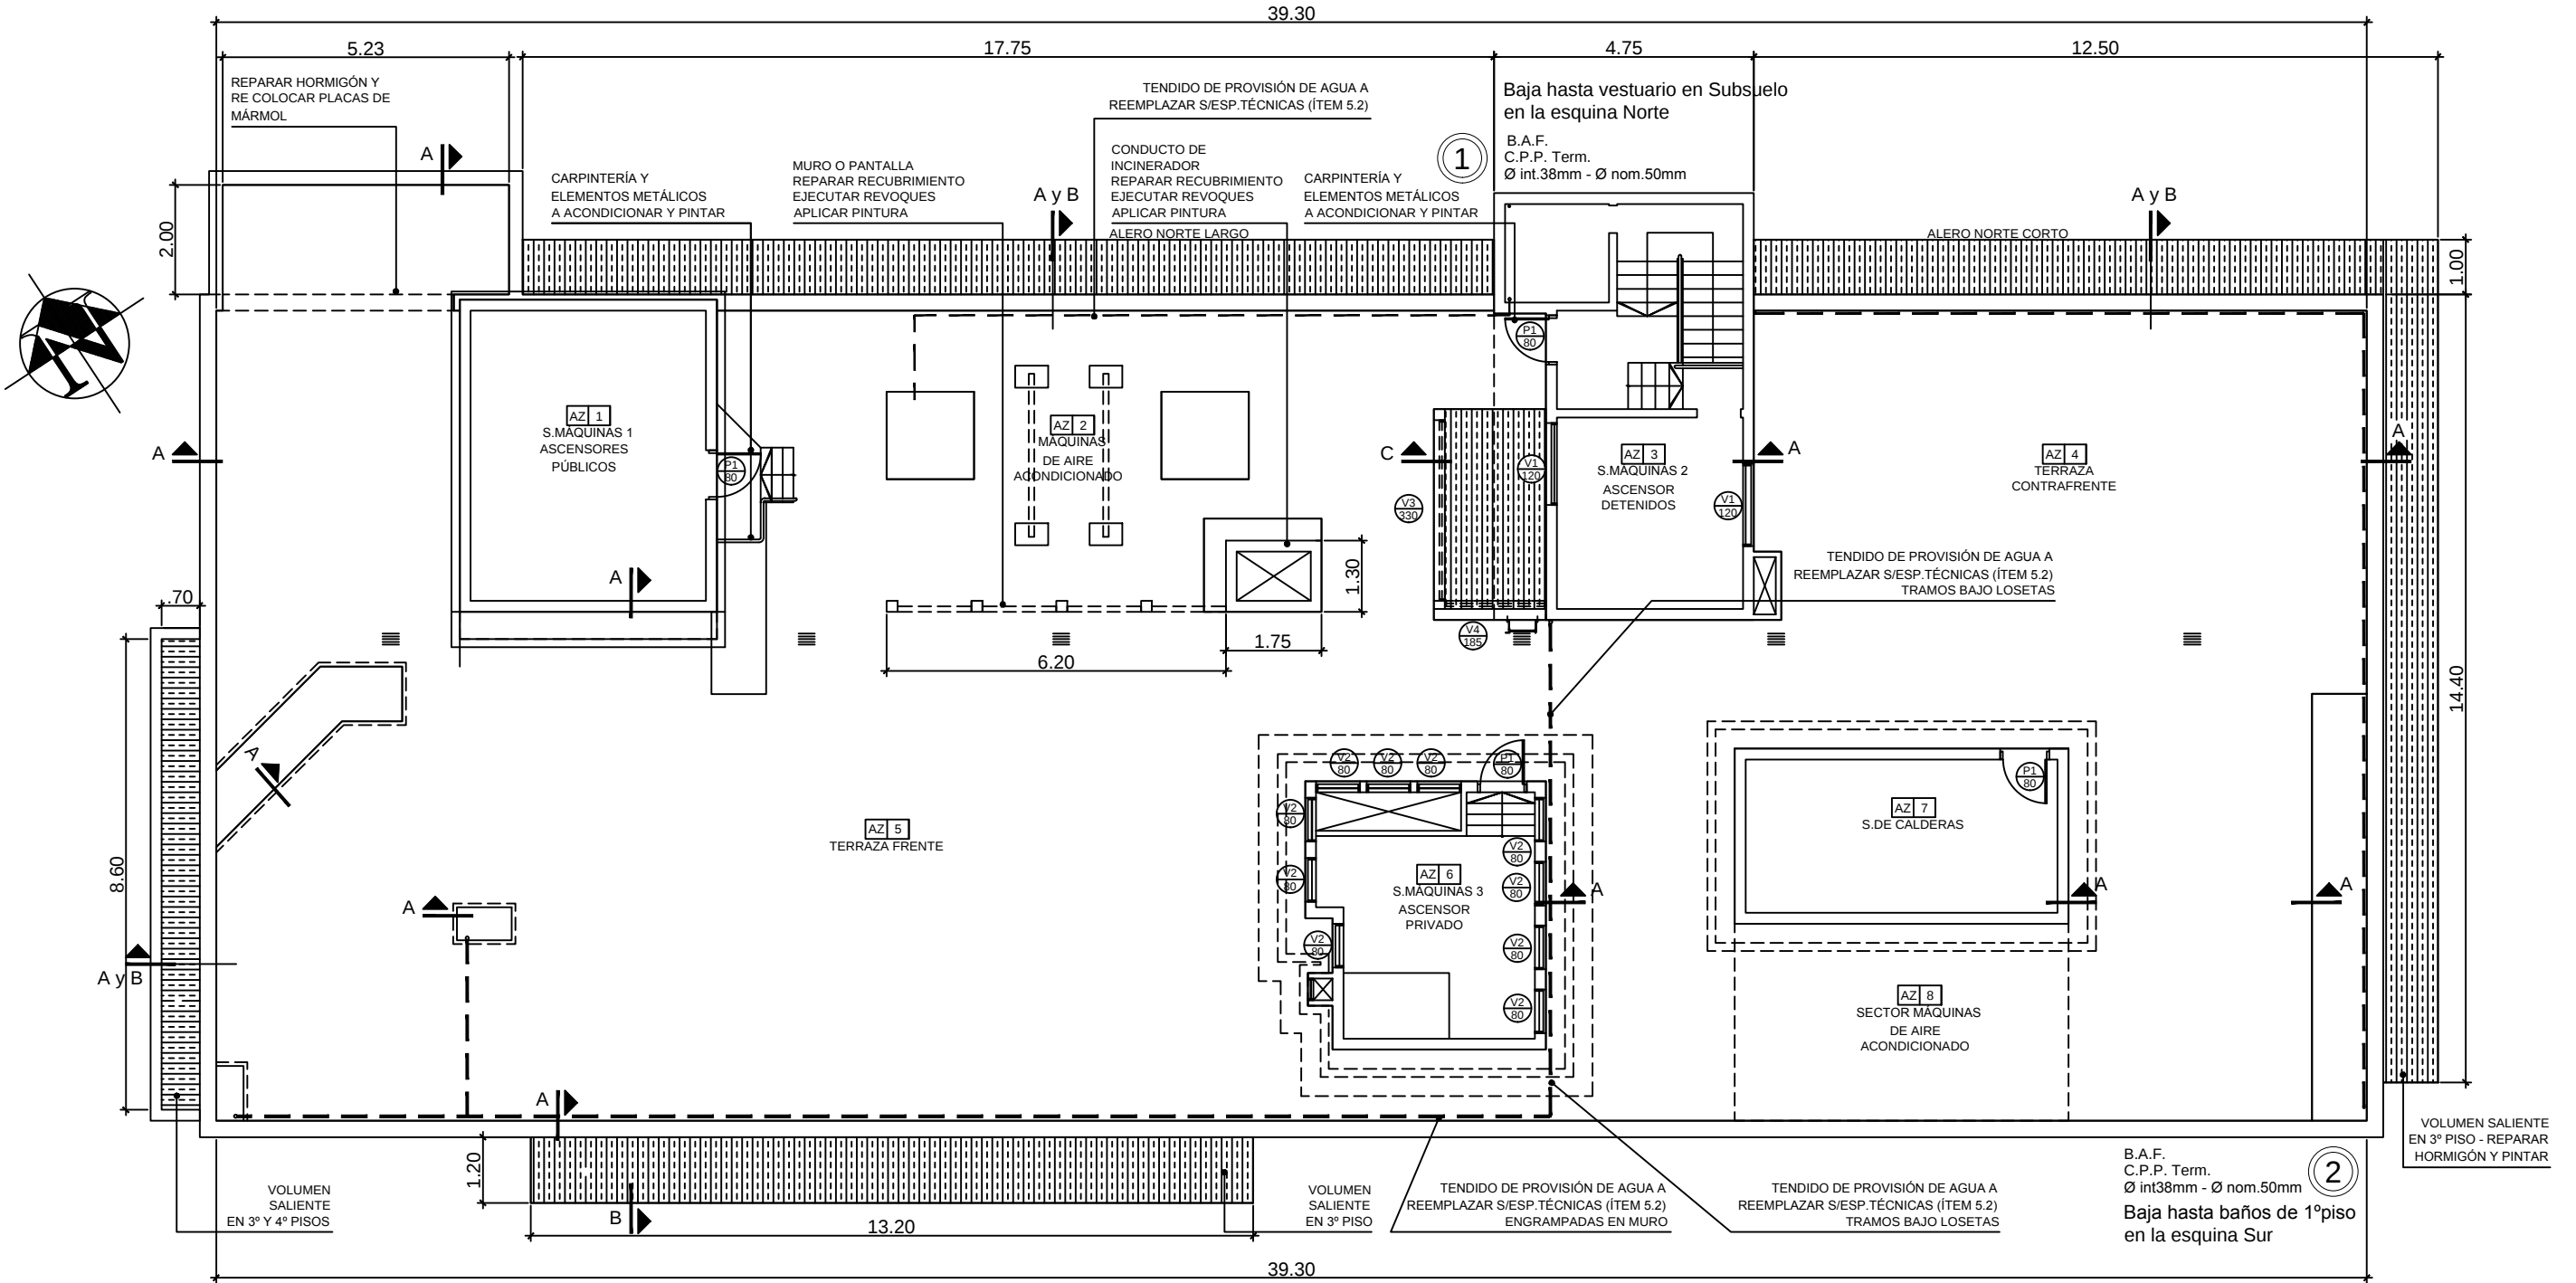


REFERENCIAS

-  CUBIERTA A IMPERMEABILIZAR CON MEMBRANA LÍQUIDA S S/ESP.TÉCNICAS (ÍTEM 2.1)
-  CARPINTERÍAS METÁLICAS A ACONDICIONAR Y PINTAR

NOTA:

Se picarán los revoques y revestimientos de los volúmenes en azotea, procediendo luego a restituir el azotado hidrófugo, el jaharro y el enlucido de los mismos. Las grietas serán vinculadas con llaves de hierro diámetro 8 c/20 cm fijando sus extremos con concreto, previo pintado con pintura asfáltica. Las fisuras serán rellenas con sellador elástico de 1ra calidad tipo Sikaflex 1A o/s. Se eliminarán totalmente los vegetales existentes en paramentos y losas, teniendo la precaución de extraer totalmente las raíces, empleando las herramientas adecuadas. No deben arrancarse. En el caso de vegetación menor se utilizarán herbicidas de amplio espectro. Se inspeccionarán todos los sombreretes y conductos existentes de ventilación, reemplazando los que estén deteriorados por otros nuevos.

PLANTA AZOTEA			ESCALA: 1:125
DEPENDENCIA: JUZGADO FEDERAL DE SANTIAGO DEL ESTERO N°1 Av. Belgrano Norte 515 - Sgo. del Estero - Prov. de Sgo. del Estero OBRA: REPARACIÓN DE AZOTEA Y TANQUES DE AGUA	NOTA: LAS MEDIDAS SERÁN VERIFICADAS EN OBRA. EXPEDIENTE N°: 13-13911/18 PROYECTO: ARQ.KREISEL/ARQ.RAMOS DIBUJO: ARQ.KREISEL/ARQ.RAMOS SUB INTENDENTE: ARQ.MARTÍN KREISEL INTENDENTE: ING.MARCELO DUPORT	PLANO N°: AR-01 FECHA: Junio de 2024	
		Pag. N°	

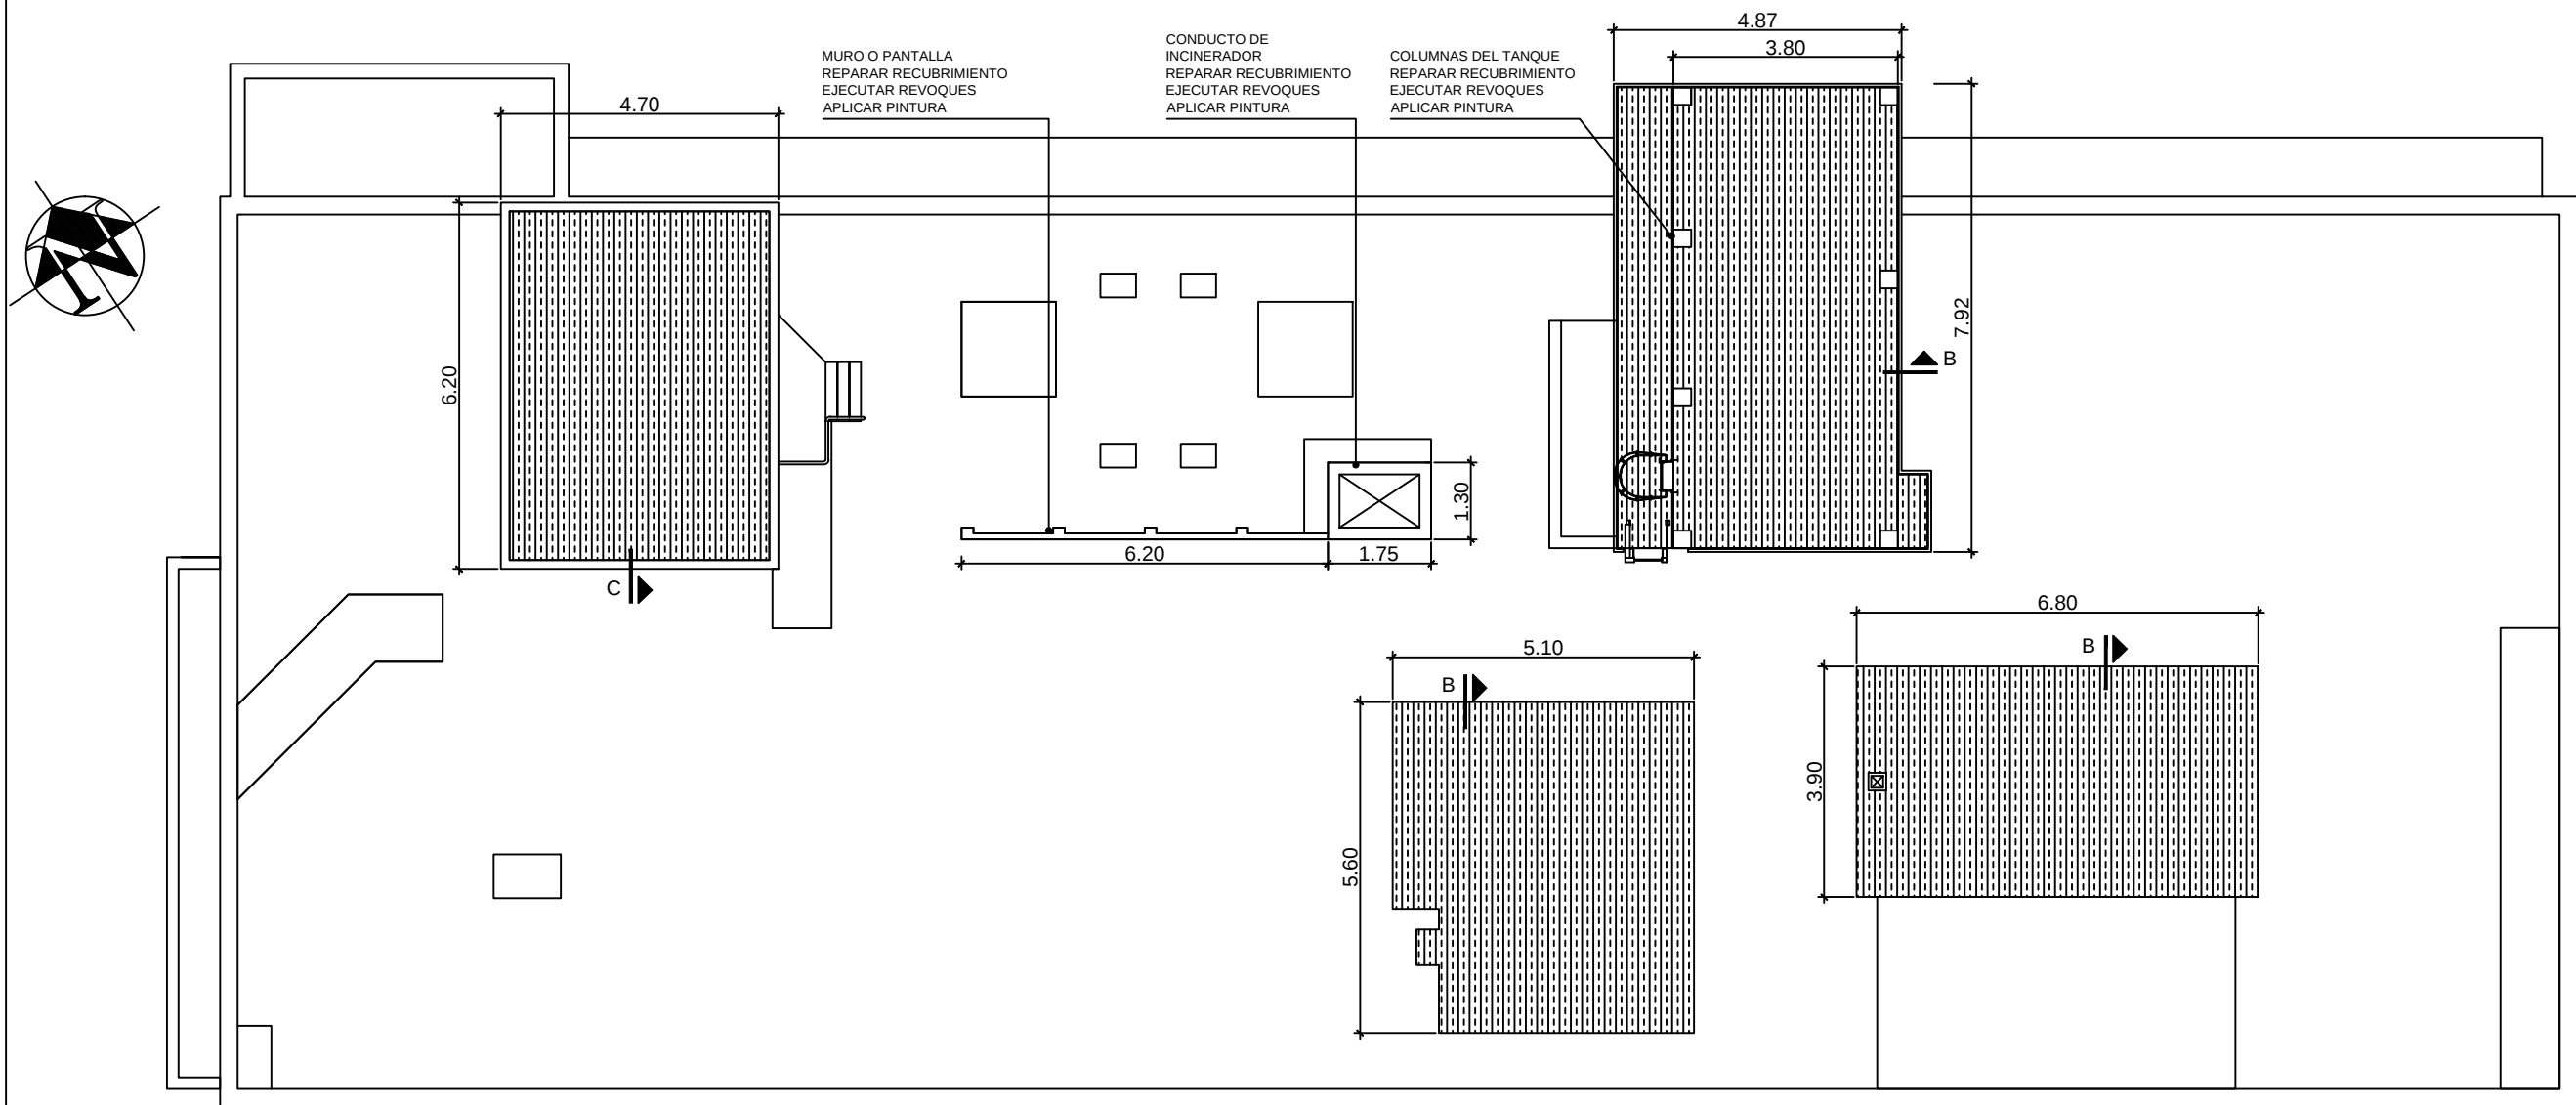

REFERENCIAS



CUBIERTA A IMPERMEABILIZAR CON MEMBRANA LÍQUIDA S S/ESP.TÉCNICAS (ÍTEM 2.1)




NOTA:

Se picarán los revoques y revestimientos de los volúmenes en azotea, procediendo luego a restituir el azotado hidrófugo, el jaharro y el enlucido de los mismos. Las grietas serán vinculadas con llaves de hierro diámetro 8 c/20 cm fijando sus extremos con concreto, previo pintado con pintura asfáltica. Las fisuras serán rellenas con sellador elástico de 1ra calidad tipo Sikaflex 1A o/s. Se eliminarán totalmente los vegetales existentes en paramentos y losas, teniendo la precaución de extraer totalmente las raíces, empleando las herramientas adecuadas. No deben arrancarse. En el caso de vegetación menor se utilizarán herbicidas de amplio espectro. Se inspeccionarán todos los sombreretes y conductos existentes de ventilación, reemplazando los que estén deteriorados por otros nuevos.

PLANTA DE TECHOS - SALAS DE MÁQUINAS			ESCALA: 1:125
DEPENDENCIA: JUZGADO FEDERAL DE SANTIAGO DEL ESTERO Nº1 Av. Belgrano Norte 515 - Sgo. del Estero - Prov. de Sgo. del Estero OBRA: REPARACIÓN DE AZOTEA Y TANQUES DE AGUA	NOTA: LAS MEDIDAS SERÁN VERIFICADAS EN OBRA.		PLANO Nº: AR-02
	EXPEDIENTE Nº: 13-13911/18		FECHA: Junio de 2024
	PROYECTO: ARQ.KREISEL/ARQ.RAMOS		Pag. N°
	DIBUJO: ARQ.KREISEL/ARQ.RAMOS		
	SUB INTENDENTE: ARQ. MARTÍN KREISEL		
INTENDENTE: ING.MARCELO DUPORT			
PODER JUDICIAL DE LA NACIÓN CÁMARA FEDERAL DE APELACIONES DE TUCUMÁN INTENDENCIA			


CORTE

VISTA

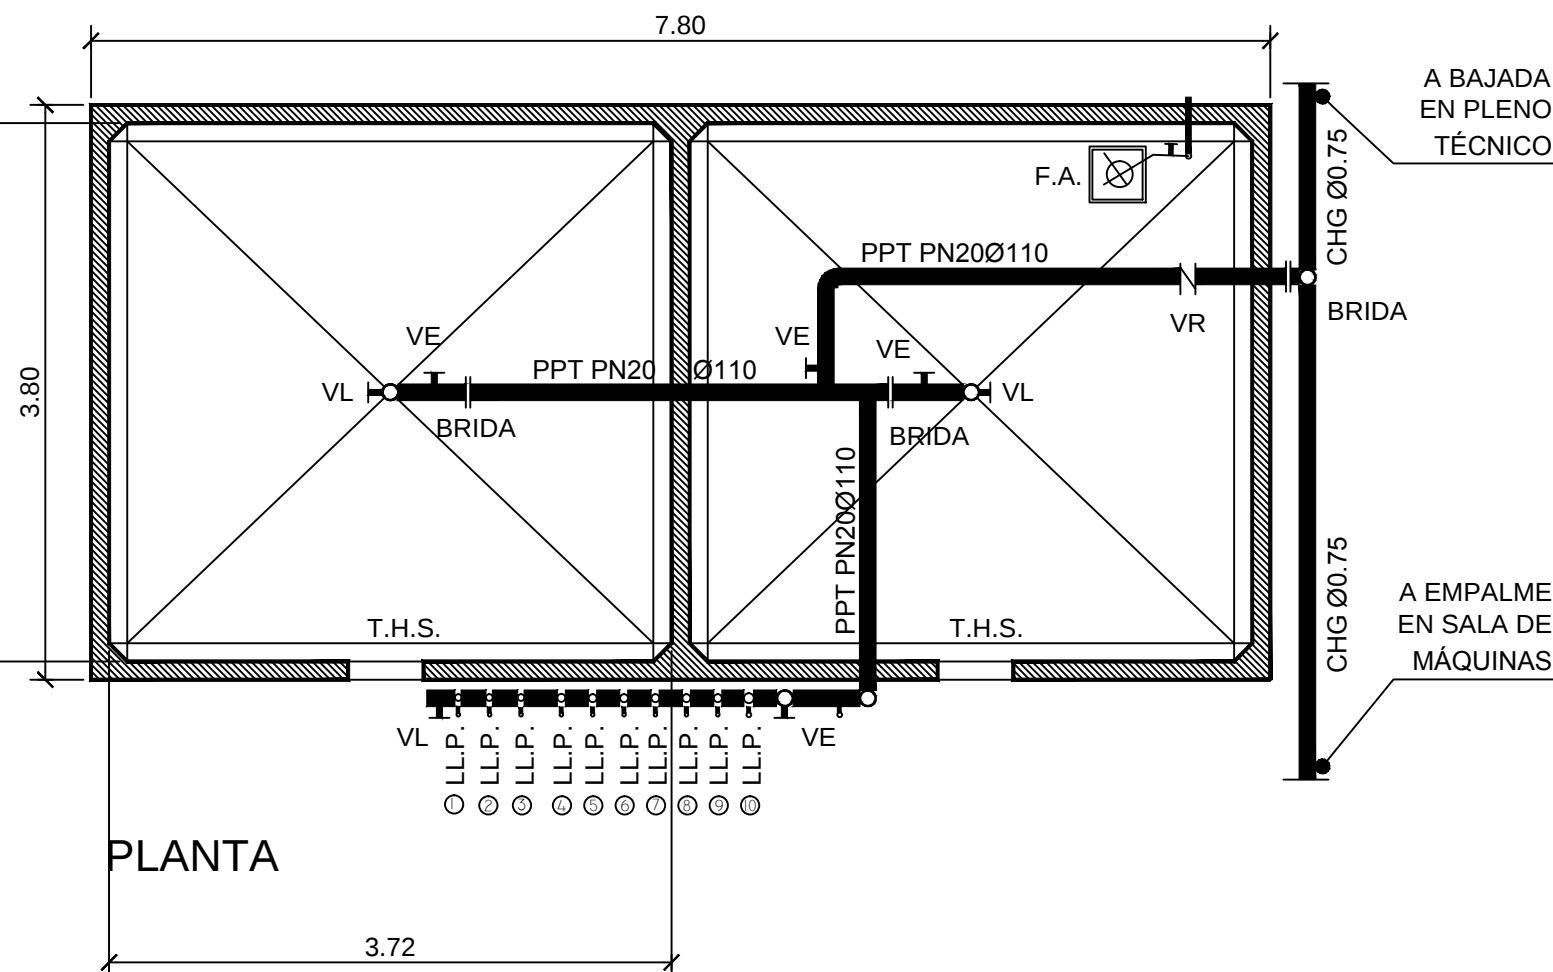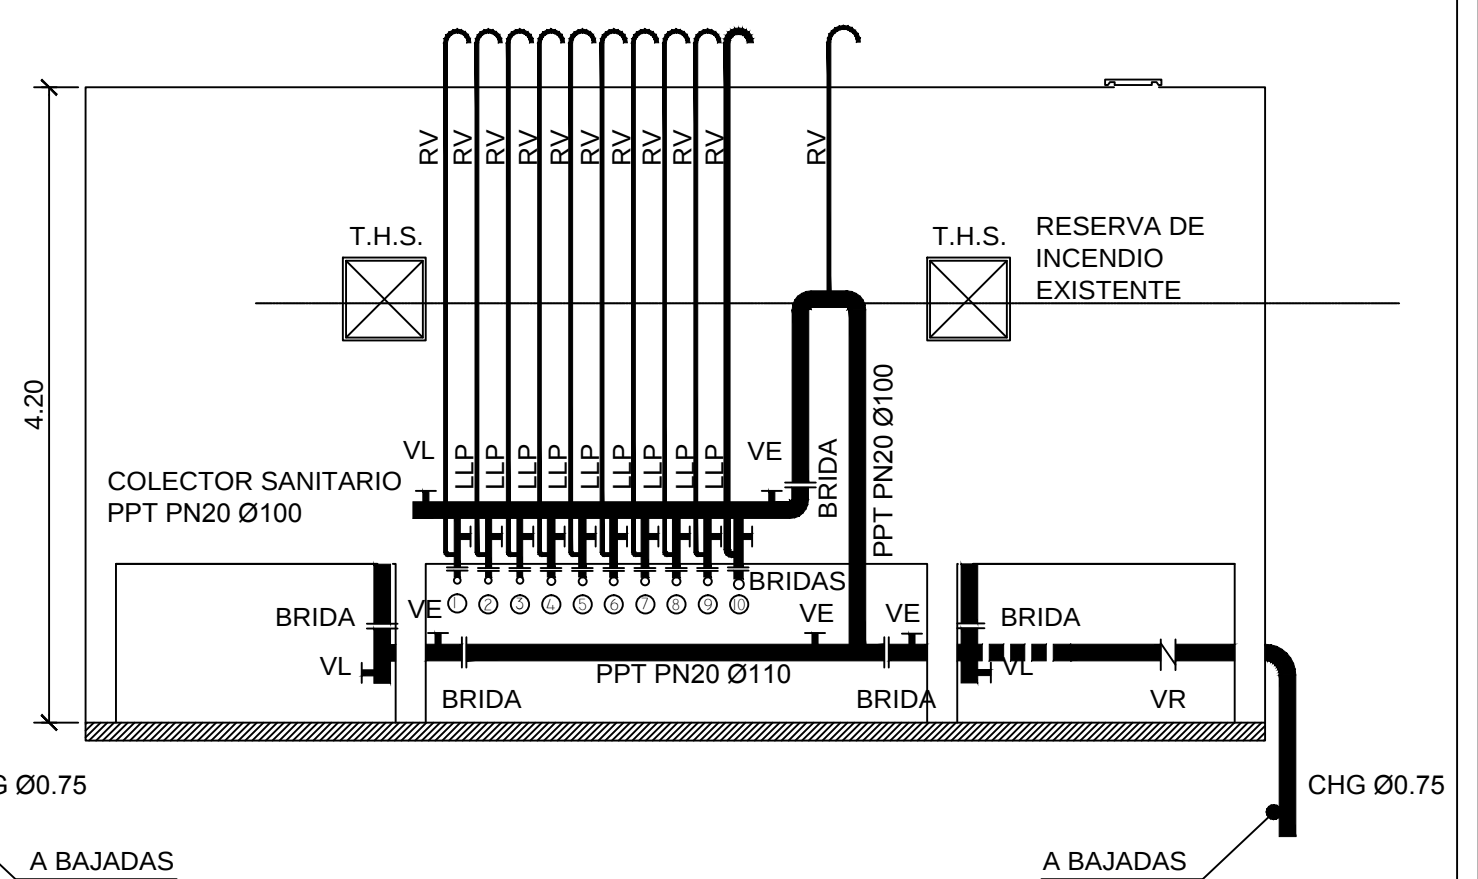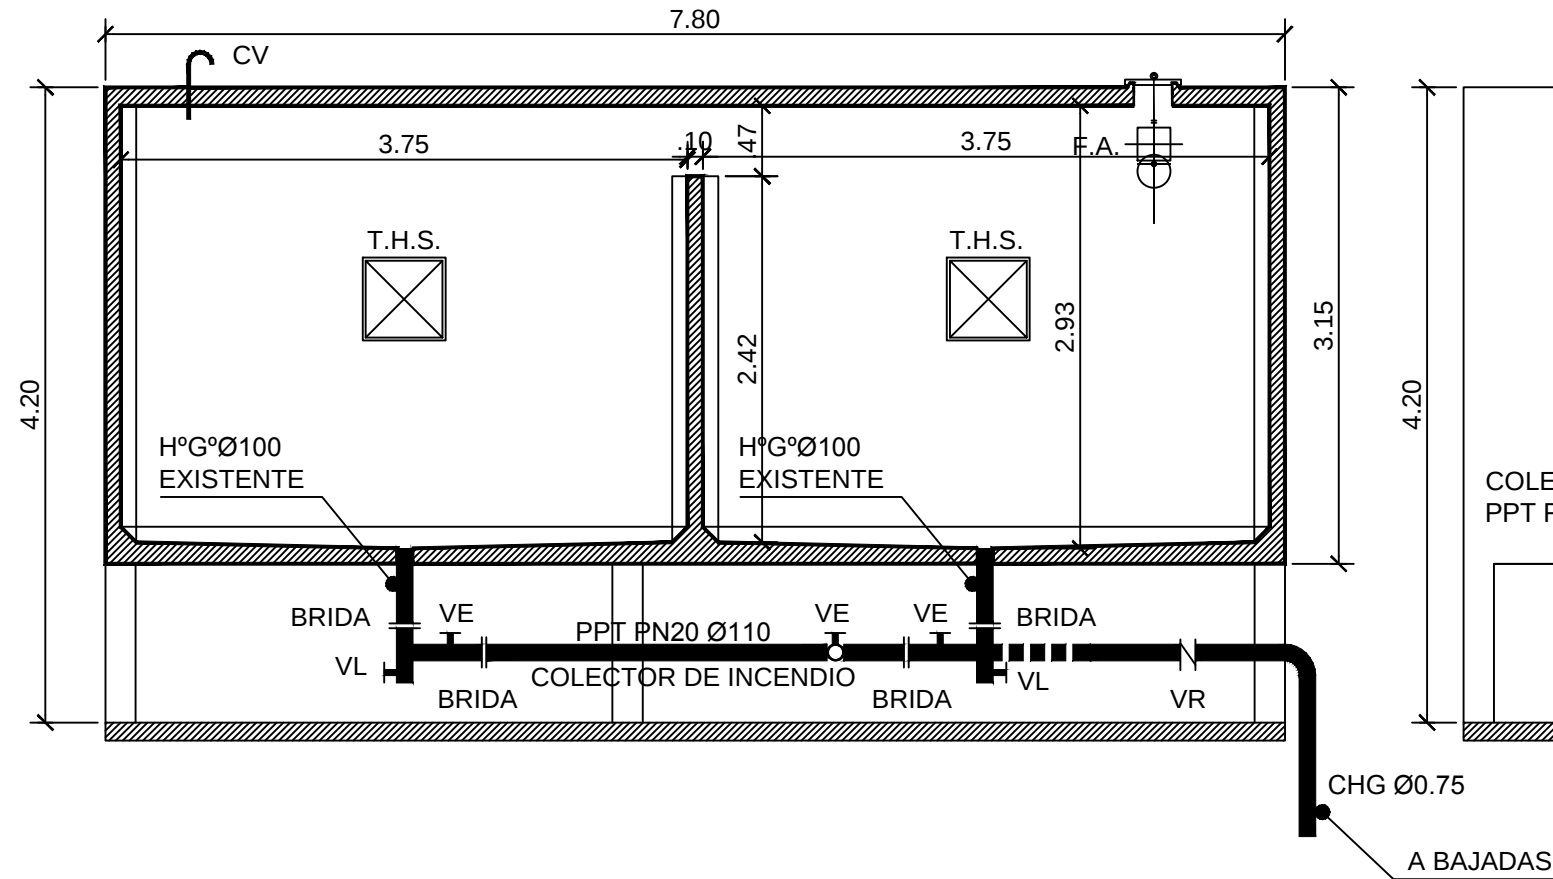

PLANTA

TANQUE ELEVADO - INST.SANITARIA			ESCALA:
			1:50
DEPENDENCIA:	JUZGADO FEDERAL DE SANTIAGO DEL ESTERO Nº1	NOTA:	LAS MEDIDAS SERÁN VERIFICADAS EN OBRA.
OBRA:	Av. Belgrano Norte 515 - Sgo. del Estero - Prov. de Sgo. del Estero	EXPEDIENTE Nº:	13-13911/18
RENOVACIÓN DE AZOTEA Y TRABAJOS COMPLEMENTARIOS		PROYECTO:	ARQ.KREISEL/ARQ.RAMOS
PODER JUDICIAL DE LA NACIÓN		DIBUJO:	ARQ.KREISEL/ARQ.RAMOS
CÁMARA FEDERAL DE APELACIONES DE TUCUMÁN		SUB INTENDENTE:	ARQ. MARTÍN KREISEL
INTENDENCIA		INTENDENTE:	ING.MARCELO DUPORT
			Pag. Nº

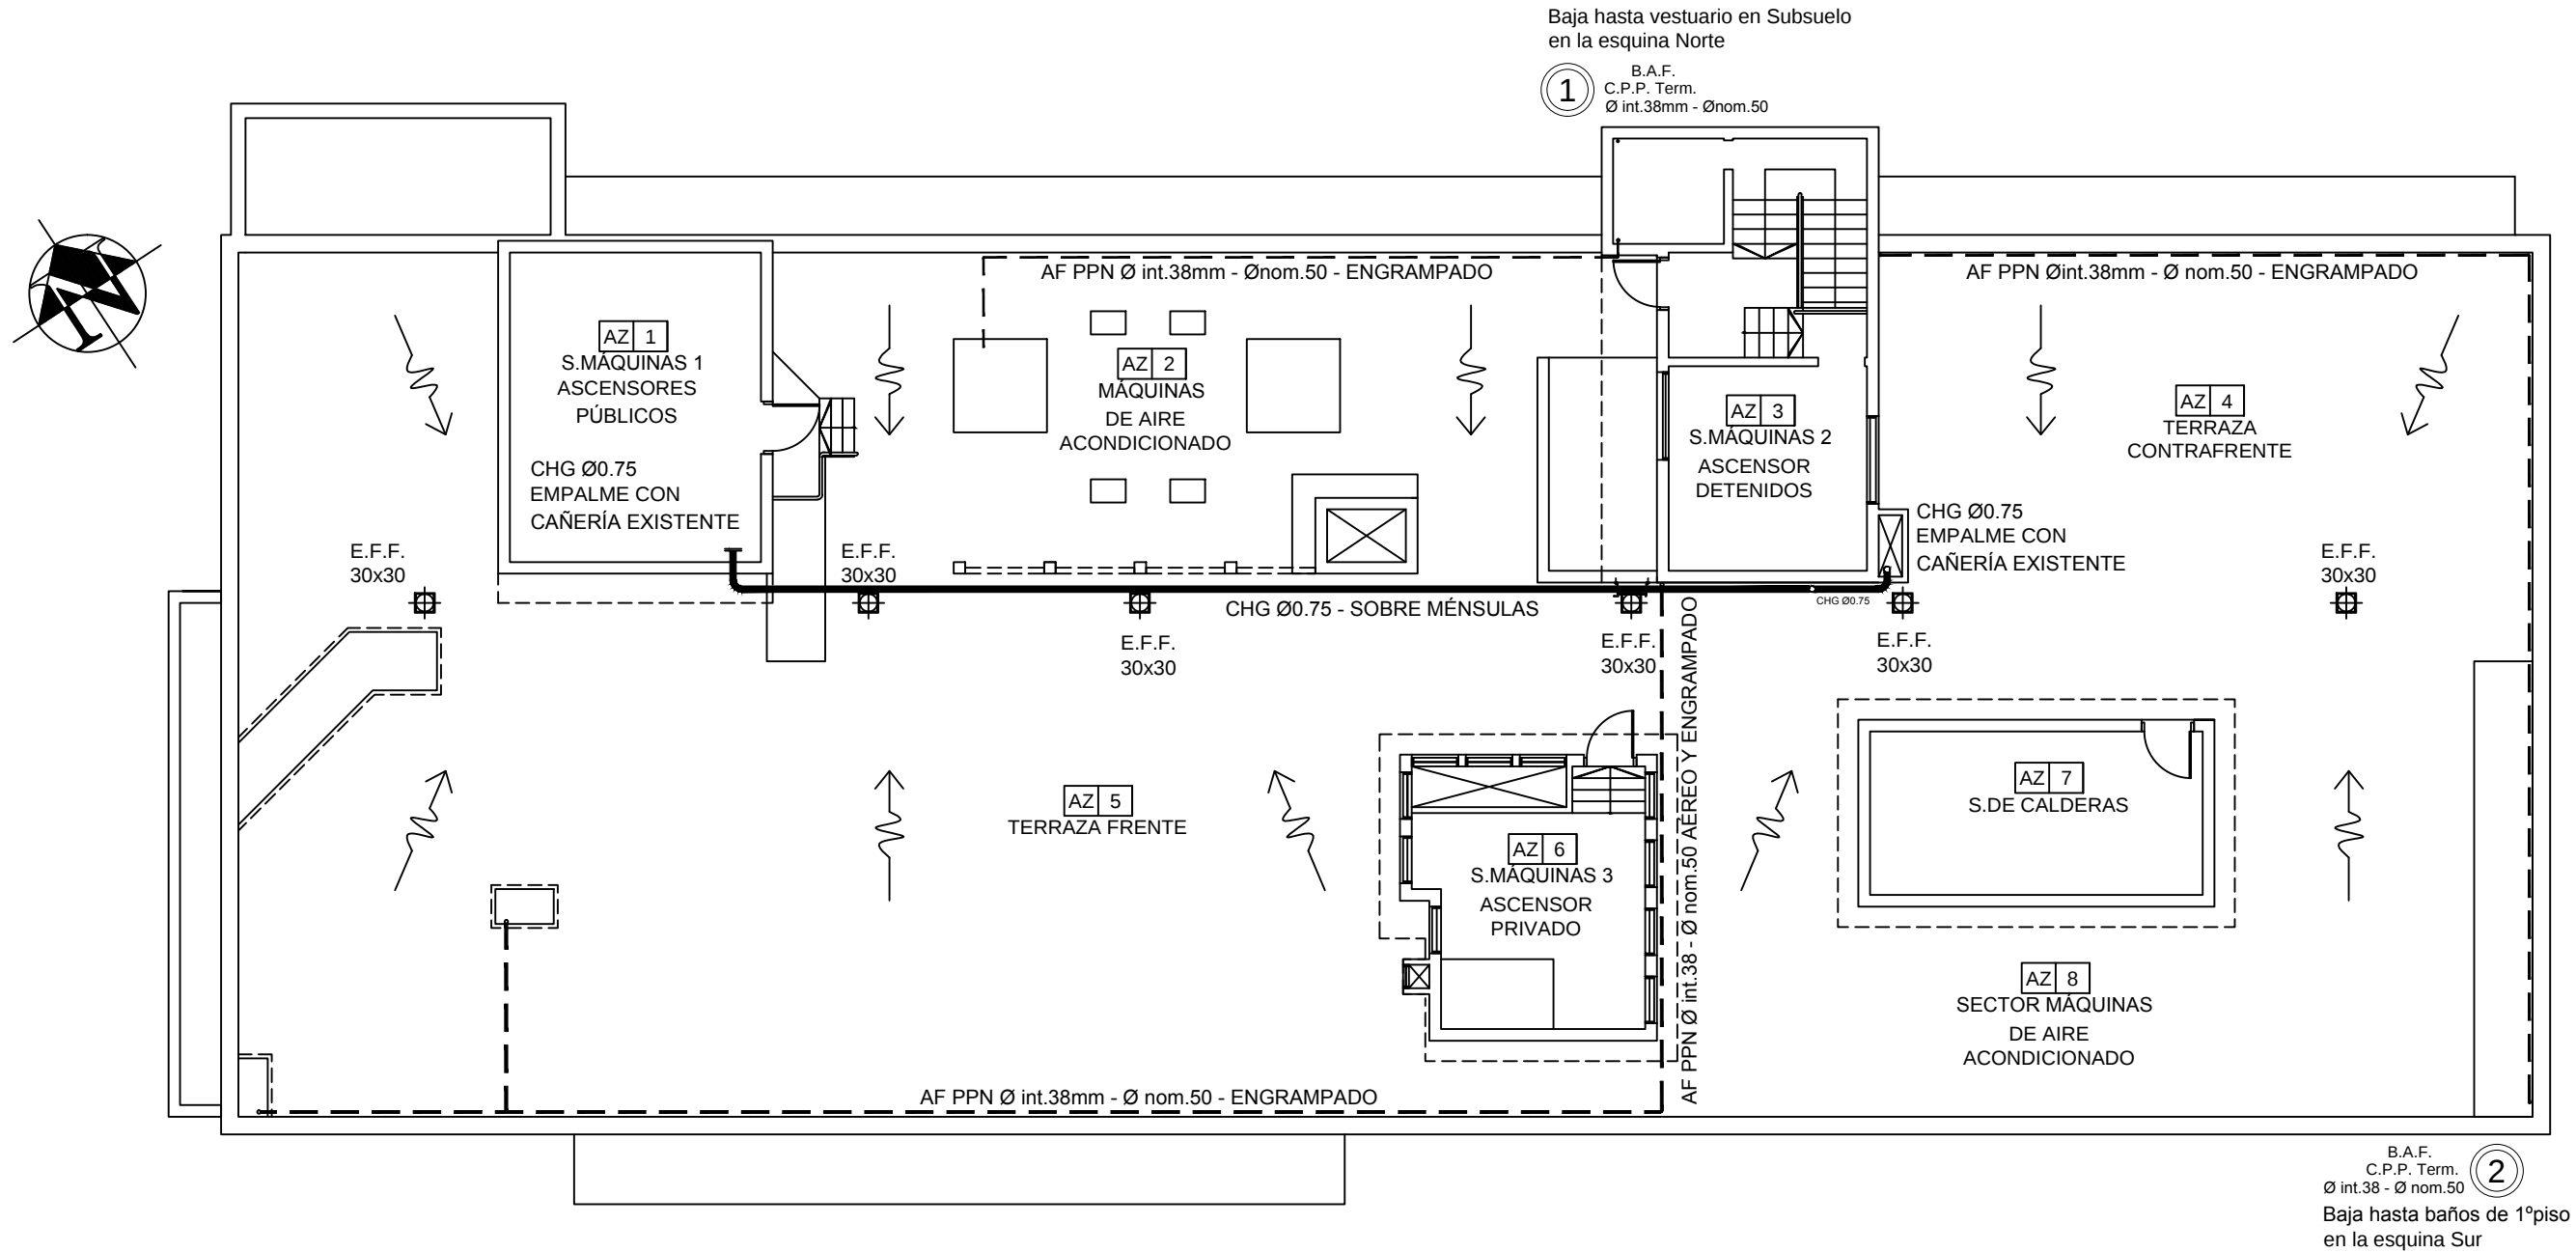

INSTALACIÓN SANITARIA - AZOTEA		ESCALA:
DEPENDENCIA:		1:125
JUZGADO FEDERAL DE SANTIAGO DEL ESTERO Nº1		
Av. Belgrano Norte 515 - Sgo. del Estero - Prov. de Sgo. del Estero		
OBRA:		NOTA: LAS MEDIDAS SERÁN VERIFICADAS EN OBRA.
RENOVACIÓN DE AZOTEA Y TRABAJOS COMPLEMENTARIOS		EXPEDIENTE N°:
		13-13911/18
		PROYECTO:
		ARQ.KREISEL / ARQ.RAMOS
		DIBUJO:
		ARQ.KREISEL / ARQ.RAMOS
		SUB INTENDENTE:
		ARQ. MARTÍN KREISEL
		INTENDENTE:
		ING.MARCELO DUPORT
		PLANO N°:
		IS-02
		FECHA:
		Junio de 2024
		Pag. N°