


LADO CONTRAFRENTE

LADO RETIRO

LADO RIO

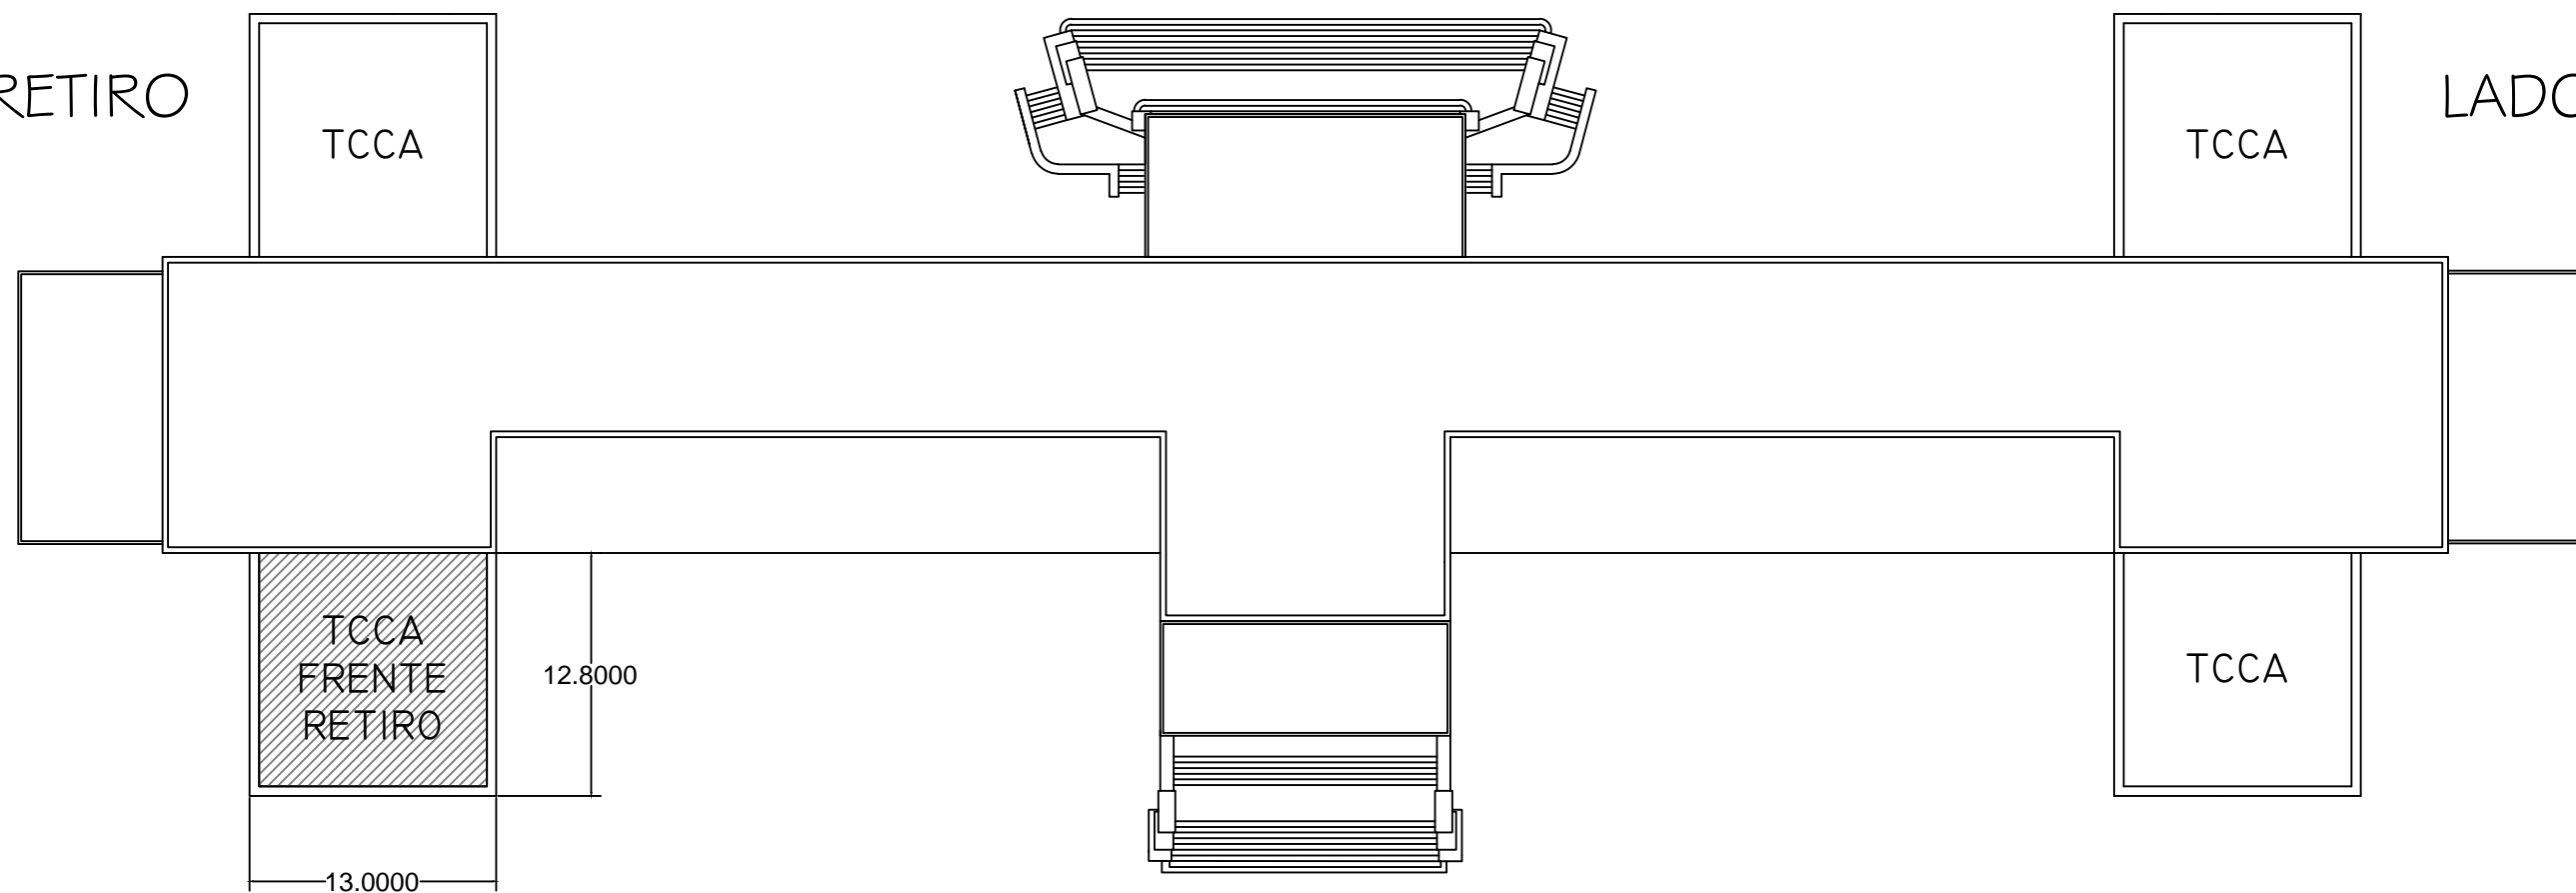

LADO FRENTE

Av. Comodoro Py 2002

TODAS LAS MEDIDAS SERAN VERIFICADAS EN OBRA			
NO.	DESCRIPCION	UNIDAD	CANTIDAD
1	Impermeabilización de techo de canalón autoportante sector frente lado Retiro	m ²	1
Planta techos de canalón de chapa - sobre 7º piso-		1:100	
PODER JUDICIAL DE LA NACION ADMINISTRACION GENERAL DIRECCION GENERAL DE INFRAESTRUCTURA JUDICIAL			